

StoTherm


Vertikalt snit
Gennemførelse af ventilationsrør (SmartVP)

Rev.-Nr. 2015-05-14

Sto-DK-DA

GEN-0263

© Sto Scandinavia AB

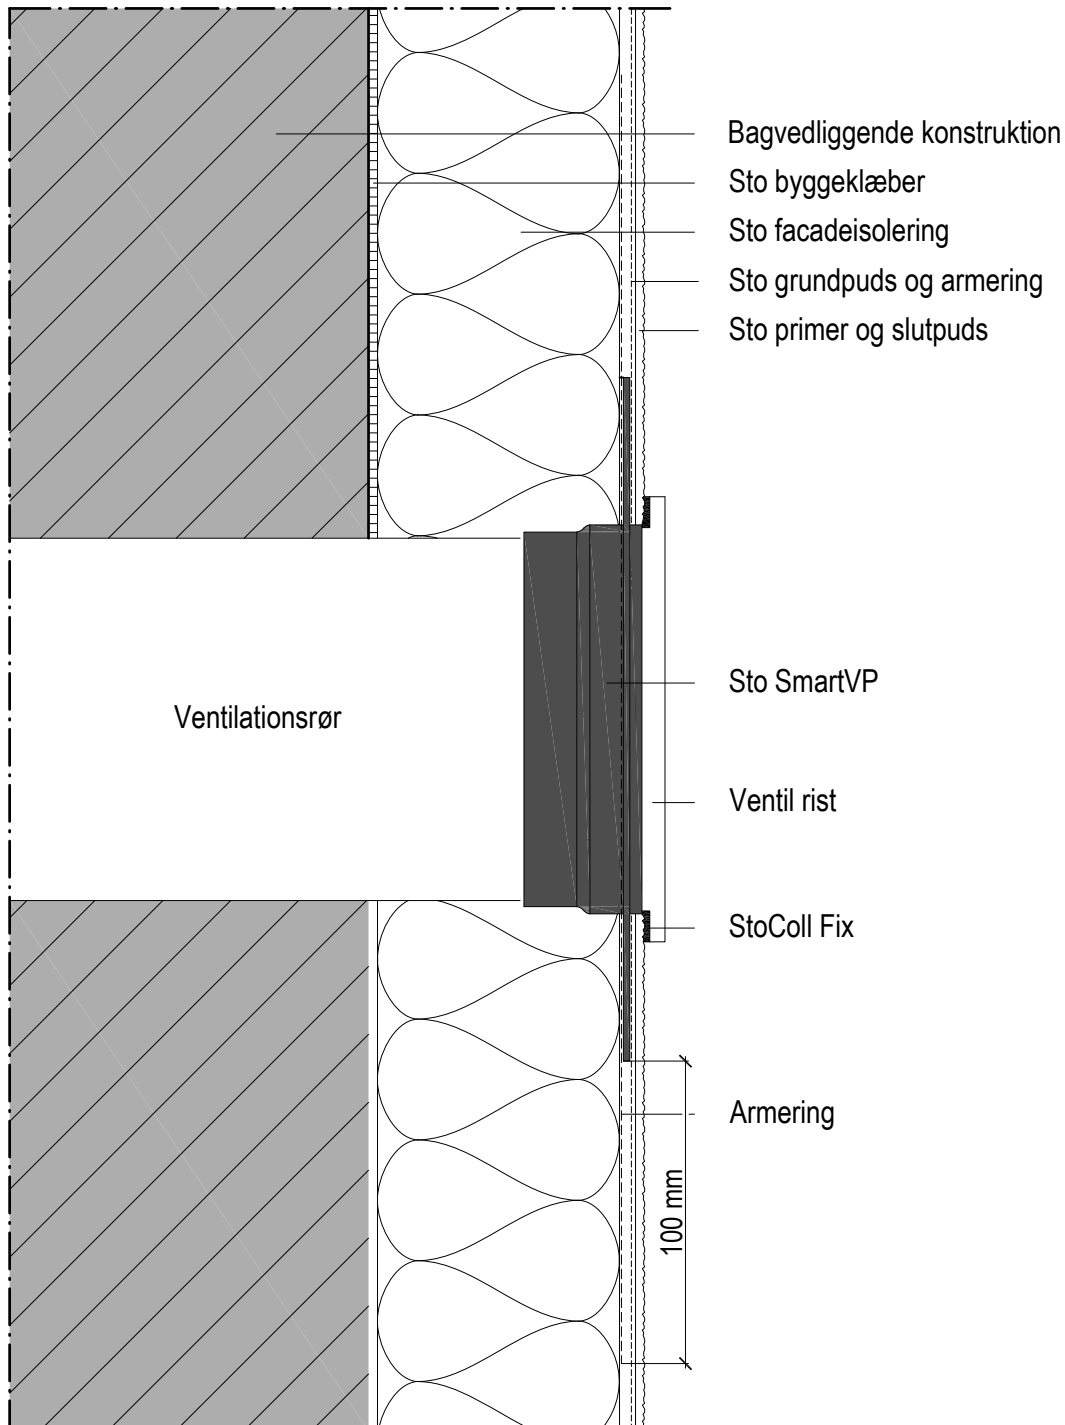

Specifikt materialevalg med henvisning til systembeskrivelsen for det aktuelle StoTherm Facadesystem.
Vær opmærksom på brandhæmmende detaljer for StoTherm Vario/Vario D.