


Système d'Isolation Thermique par l'Extérieur

Appui de fenêtre (coupe verticale): Raccordement avec appui - zone traitée au StoReno

N° rév. 2025-08-08

Sto-FR-FR

GEN-0500-01

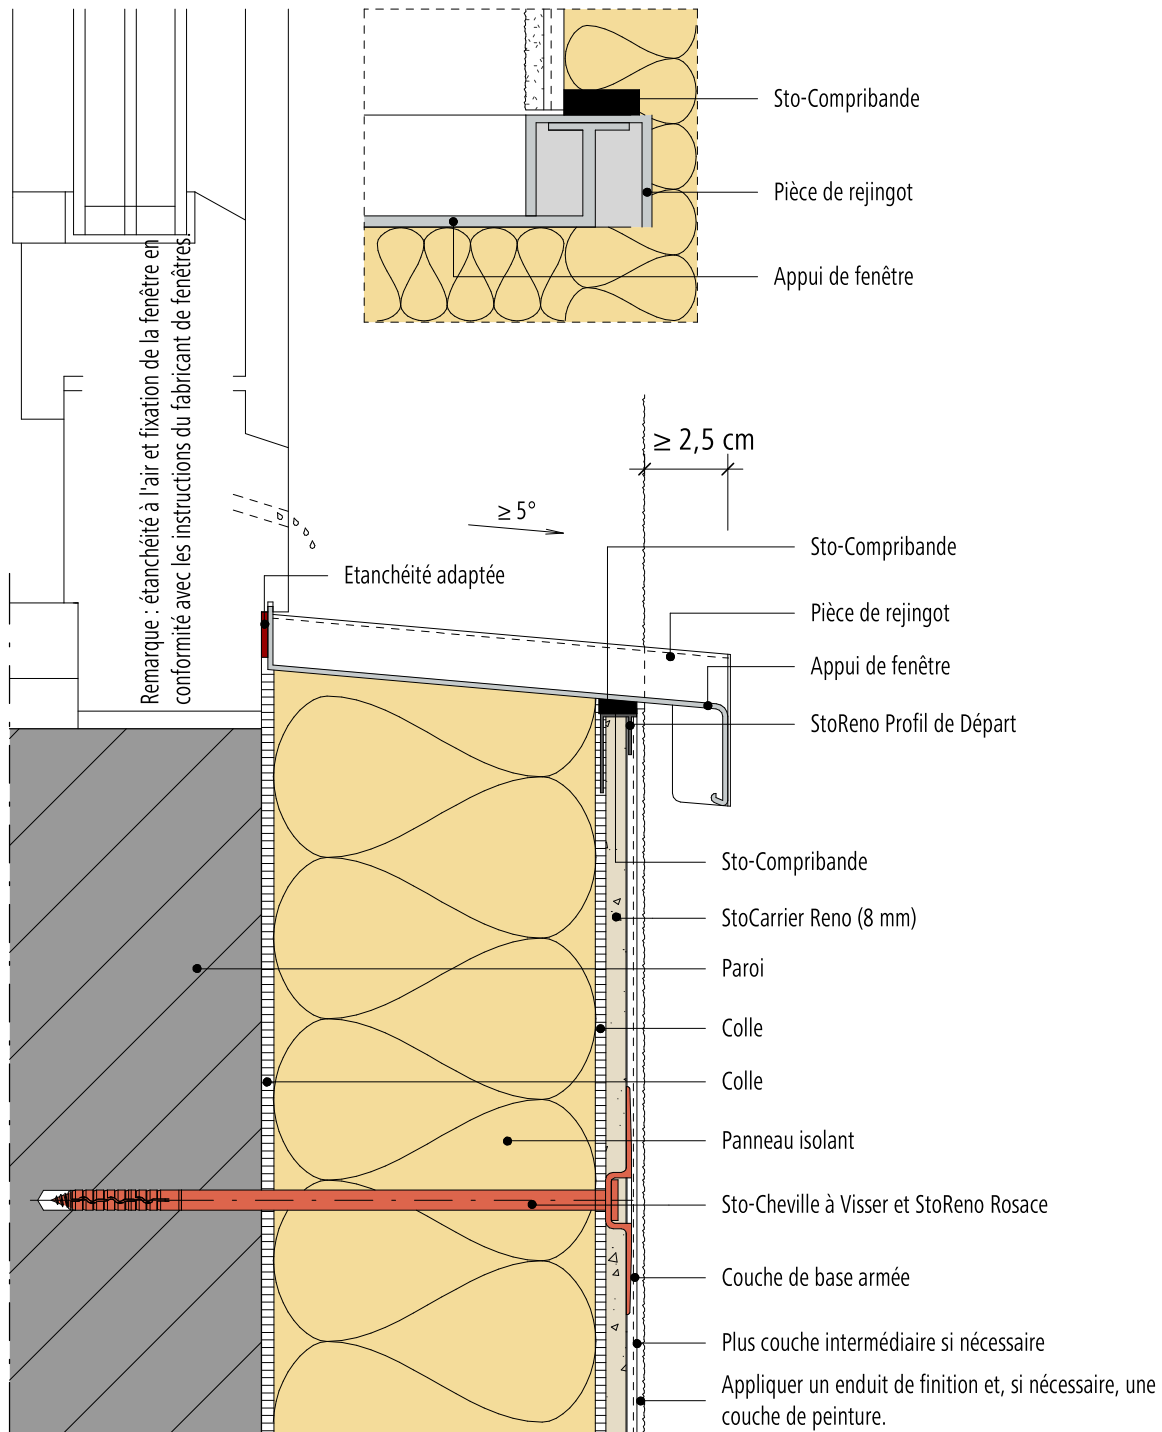

Remarque: ce détail est une suggestion de mise en œuvre générale et schématique et ne remplace en aucun cas une étude spécifique à l'ouvrage, aux détails et à la mise en œuvre. L'entreprise réalisant les travaux (client/bureau d'études/applicateur) doit vérifier la faisabilité globale et les mesures avant chaque projet. Les corps de métier associés sont uniquement présentés de manière schématique. Toutes les prescriptions et les hypothèses doivent être adaptées ou définies en fonction du site. Les prescriptions techniques figurant dans les fiches techniques, les directives de mise en œuvre et les homologations de système doivent être respectées.