


## Sistema de aislamiento térmico

Vierteaguas (sección vertical): Unión de StoFentra Profi

N.º rev. 2015-06-01

Sto-HQ-ES

GEN-0500

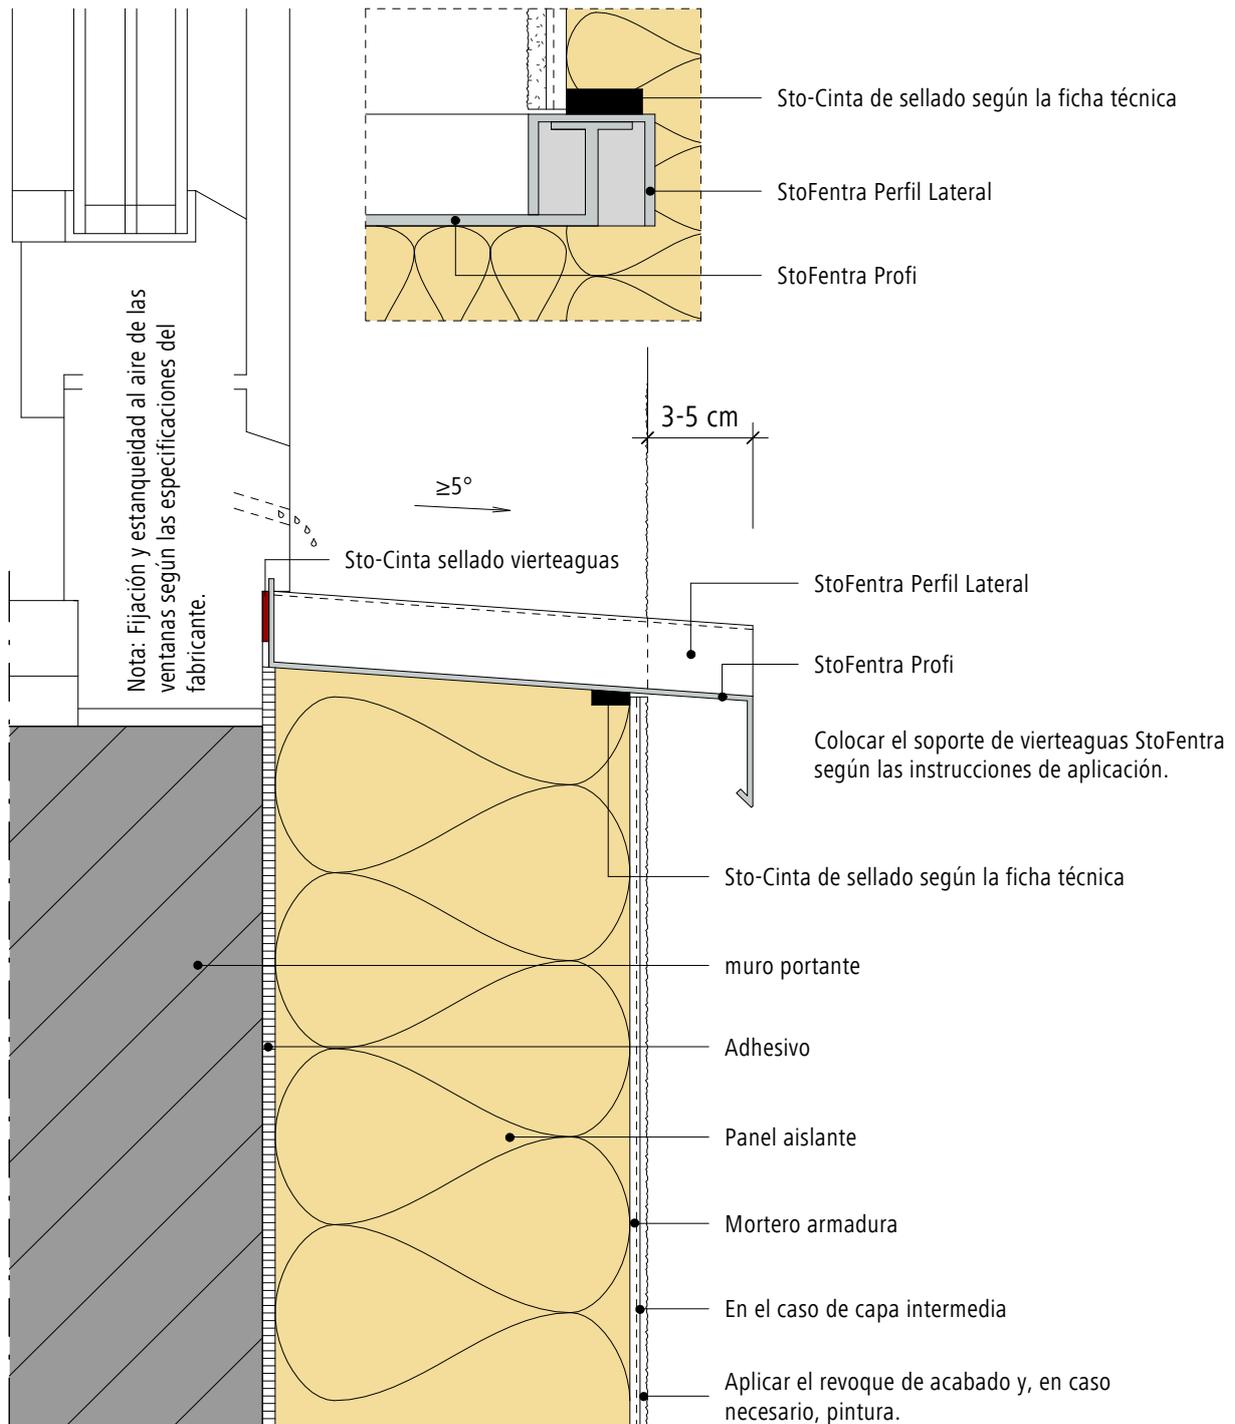

Nota: Este detalle se trata de una propuesta de planificación general y sin compromiso, solamente representa la ejecución de manera esquemática, por lo que no sustituye en ningún caso la planificación de la obra, de los detalles y de montaje necesarios. El cliente/proyectista/aplicador son los responsables de verificar la aplicabilidad y la integridad en cada proyecto de obra. Los trabajos a realizar por otros gremios se representan solo esquemáticamente. Todas las especificaciones deberán ajustarse y seguir la normativa local vigente. Deberán observarse las correspondientes especificaciones técnicas contenidas en las hojas técnicas, en las instrucciones de aplicación y en las certificaciones del sistema.