


StoTherm

Vertikalt snit
Afslutning mod murkrone

Rev.-Nr. 2017-01-04
Sto-RNE-DA

GEN-0335

© Sto Scandinavia AB

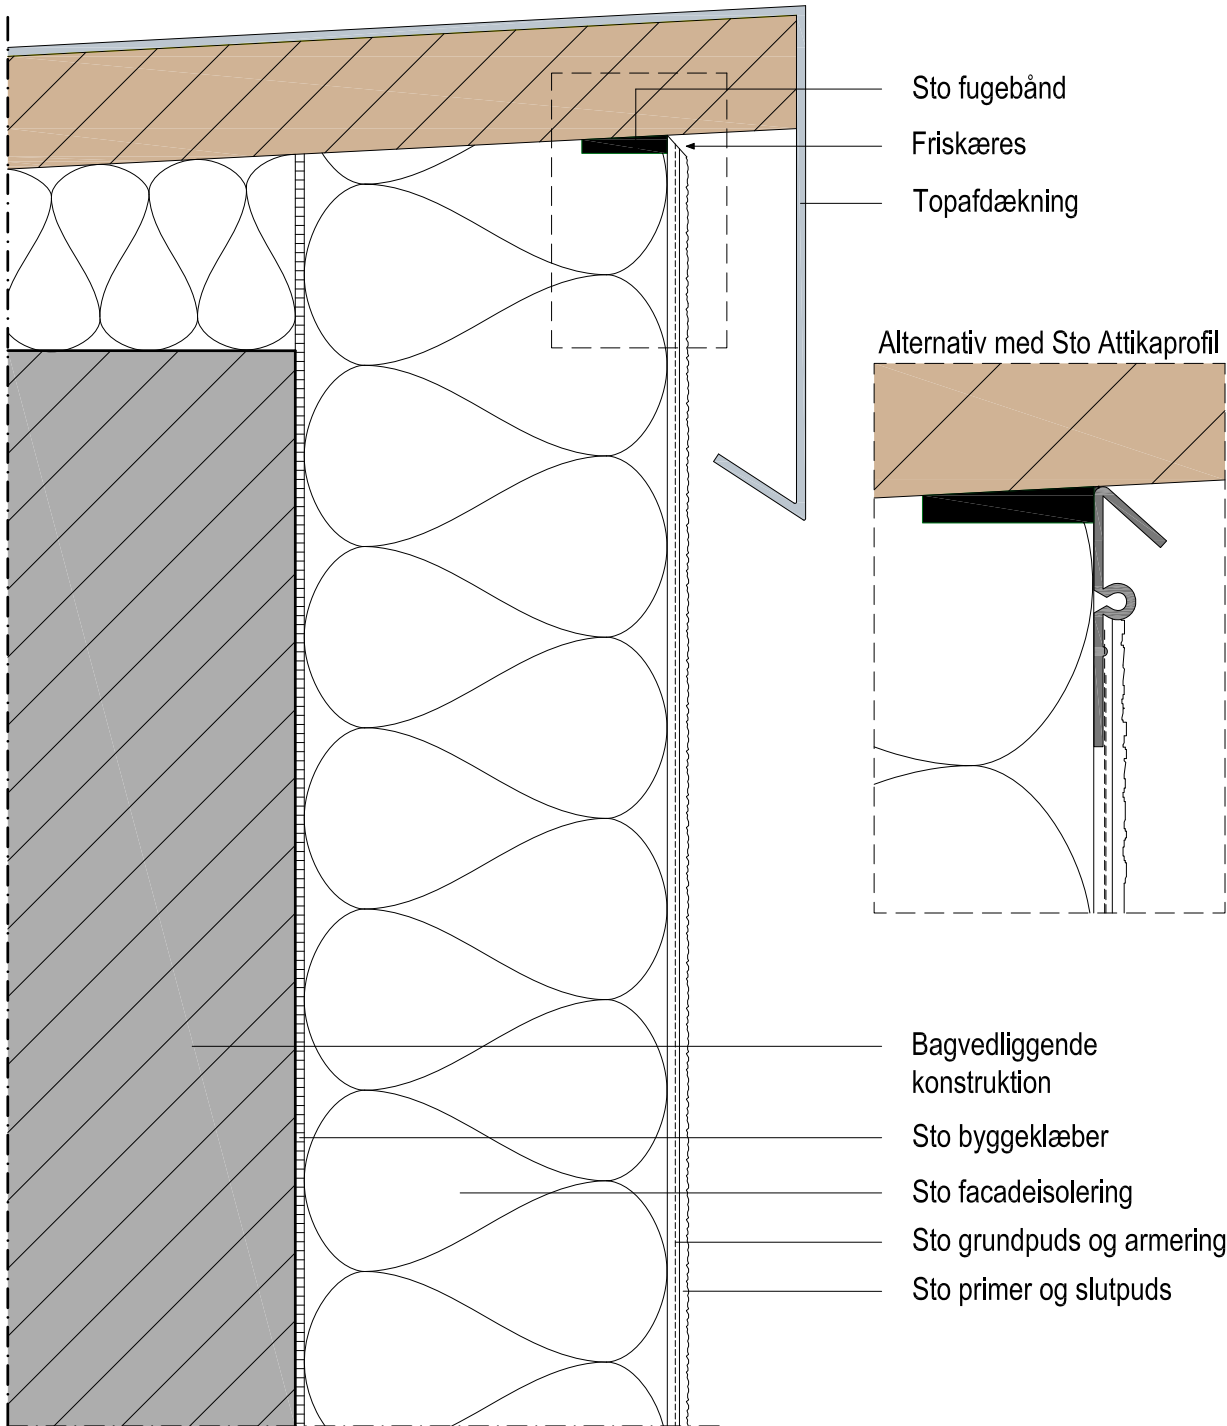

Specifikt materialevalg med henvisning til systembeskrivelsen for det aktuelle StoTherm Facadesystem.
Vær opmærksom på brandhæmmende detaljer for StoTherm Vario/Vario D.