

**StoTherm**


Vertikalt snit  
Udvendig kontakt (SmartPS)

Rev.-Nr. **2025-05-14**


Sto-DK-DA

**GEN-0264**

© Sto Scandinavia AB

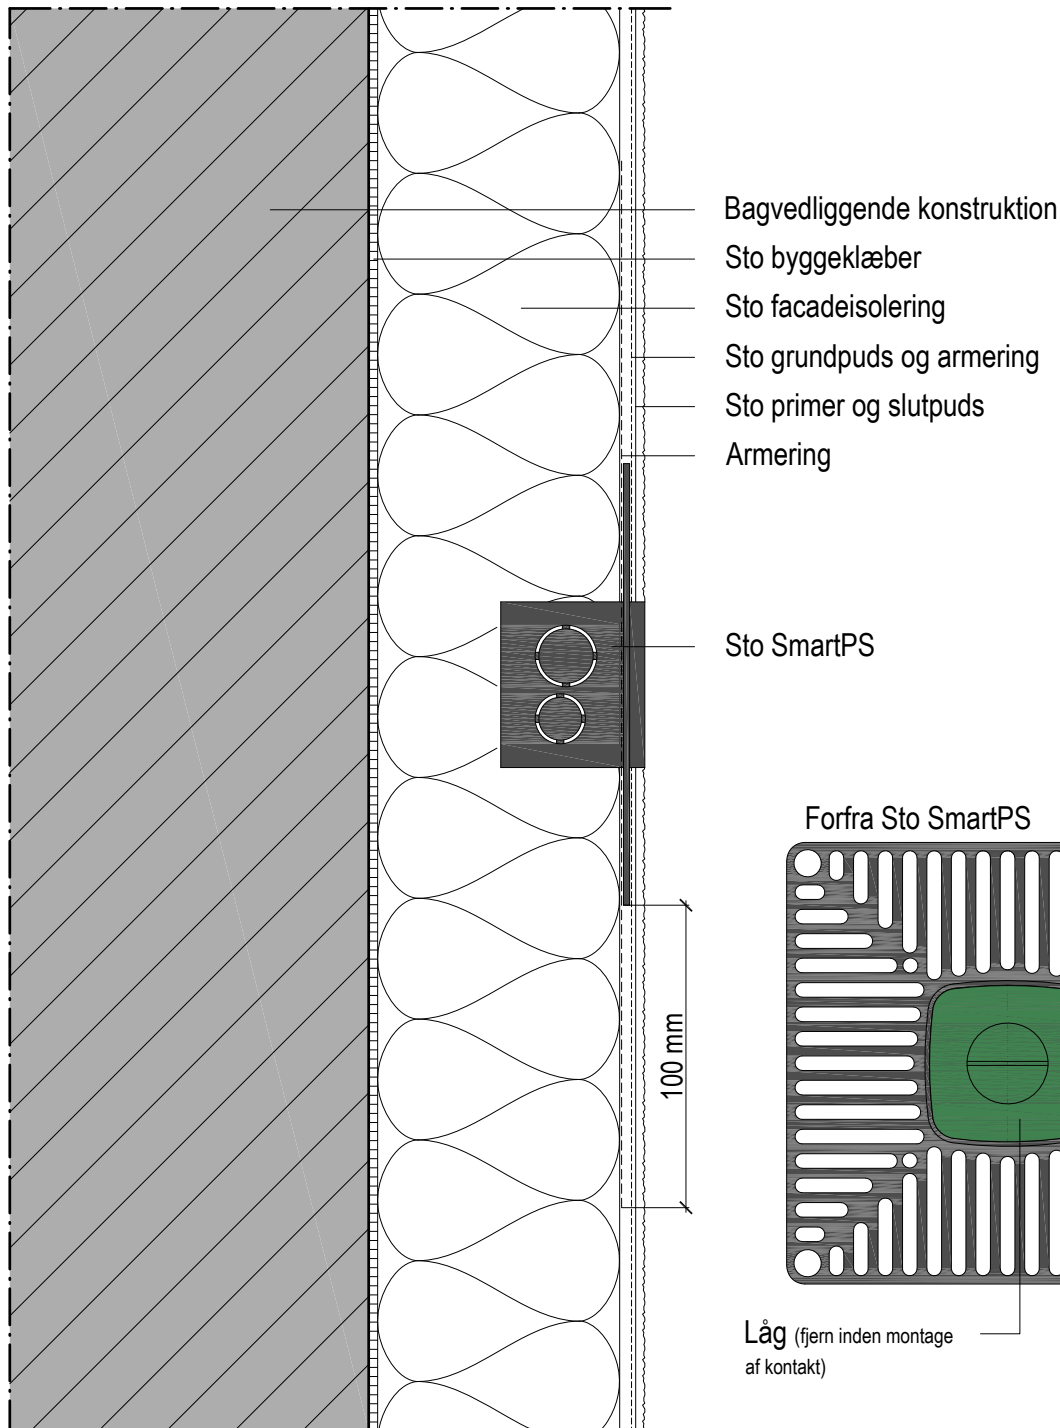

Forfra Sto SmartPS

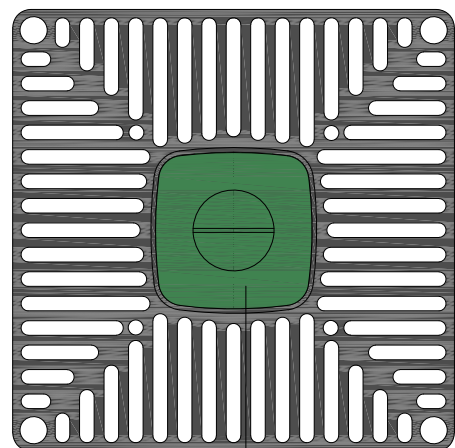

Låg (fjern inden montage  
af kontakt)

Specifikt materialevalg med henvisning til systembeskrivelsen for det aktuelle StoTherm Facadesystem.  
Vær opmærksom på brandhæmmende detaljer for StoTherm Vario/Vario D.